

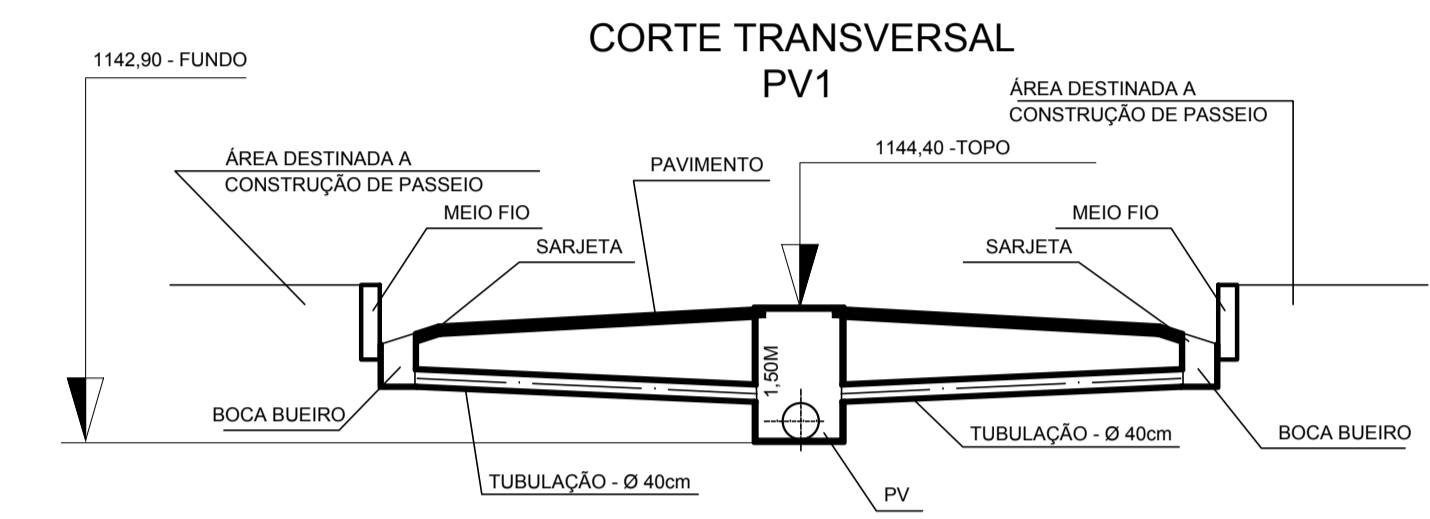
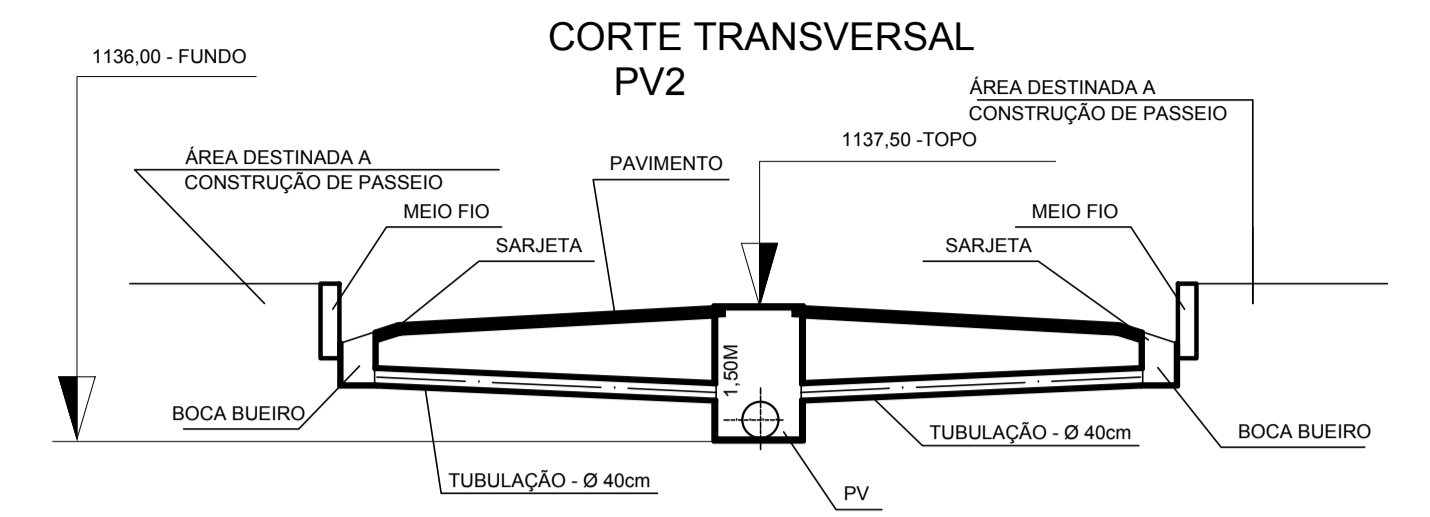
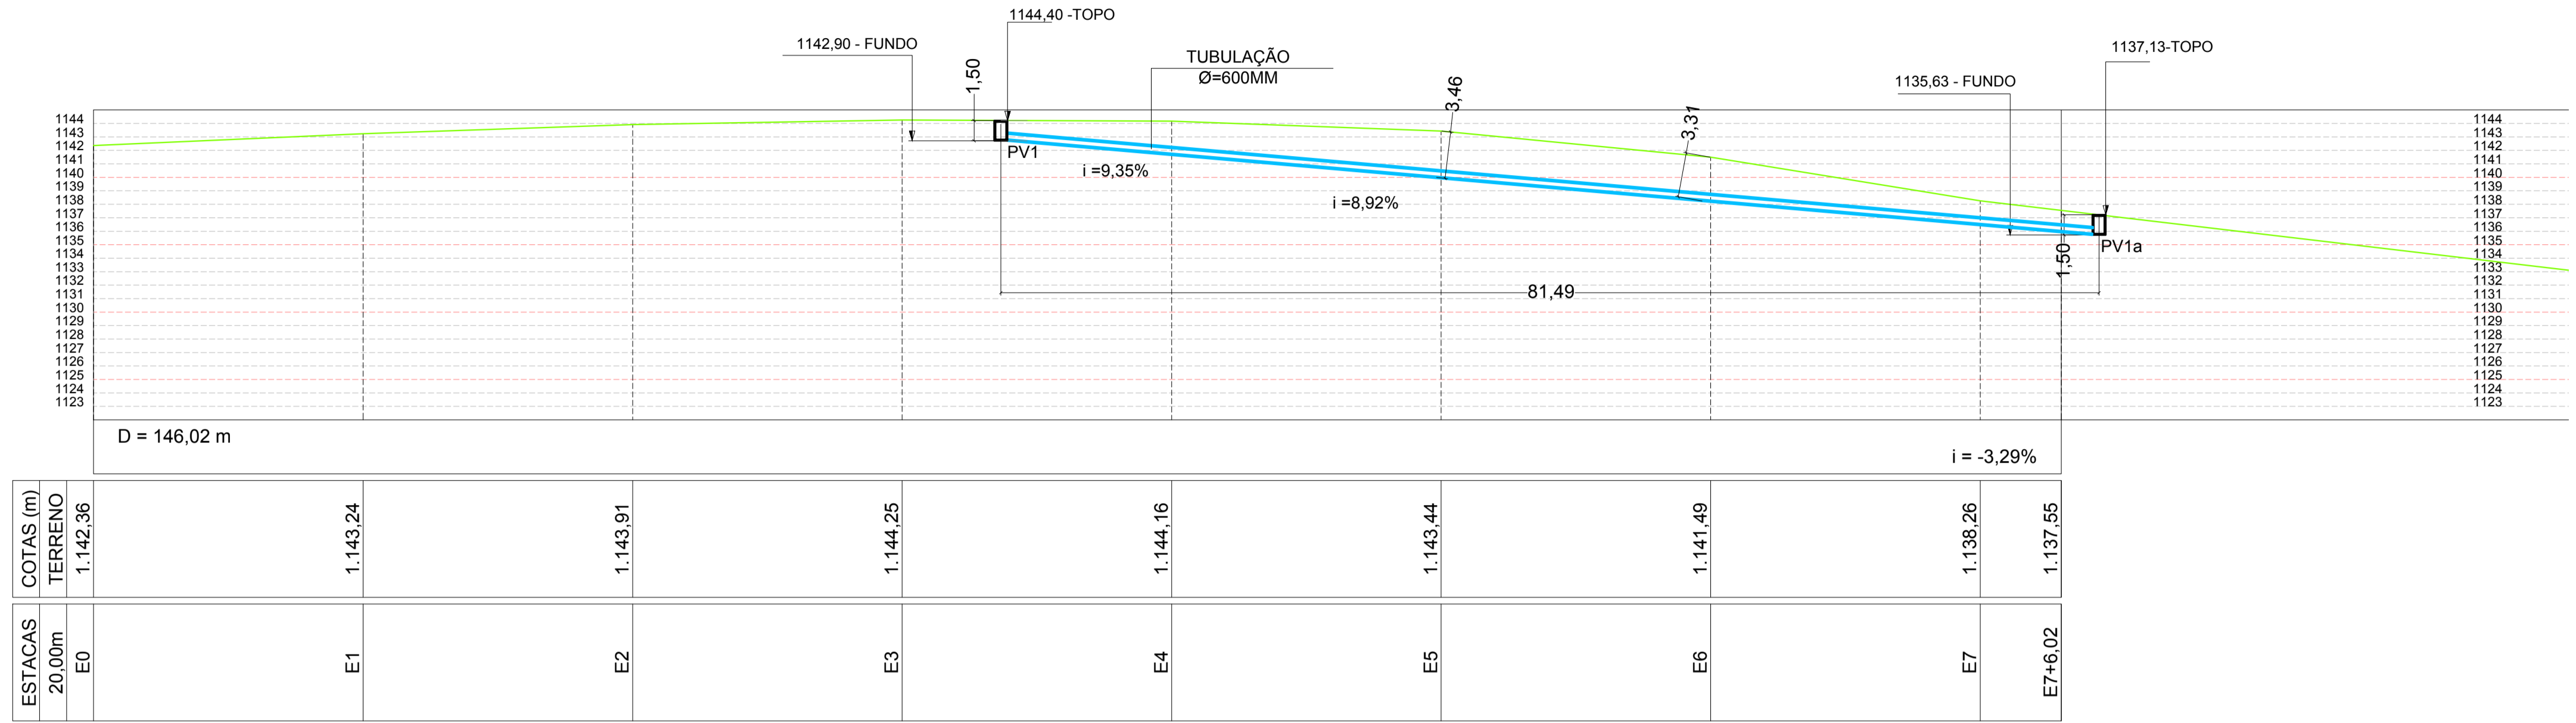
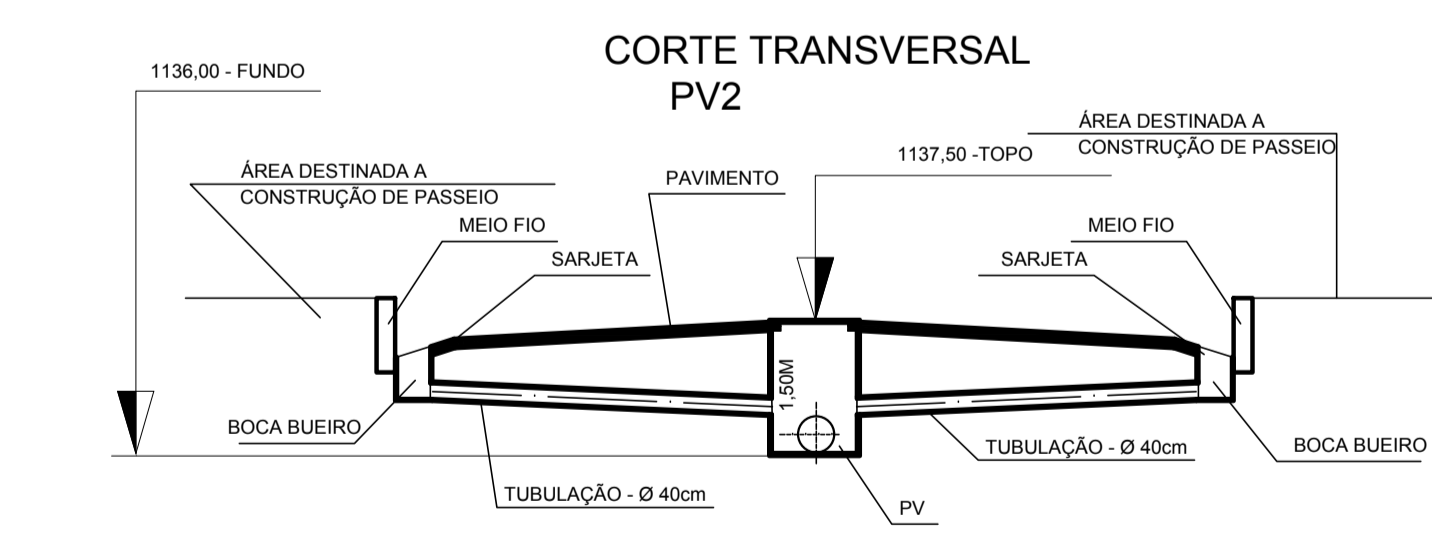


Perfil Longitudinal da Rua França

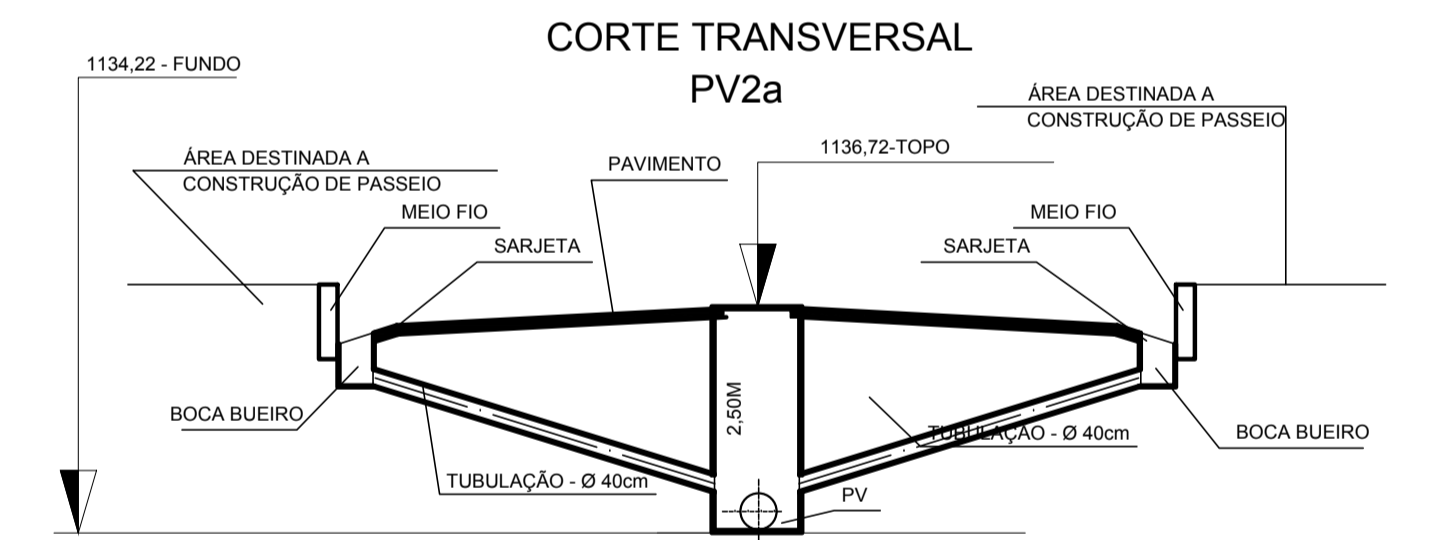

Perfil Longitudinal da Rua Inglaterra

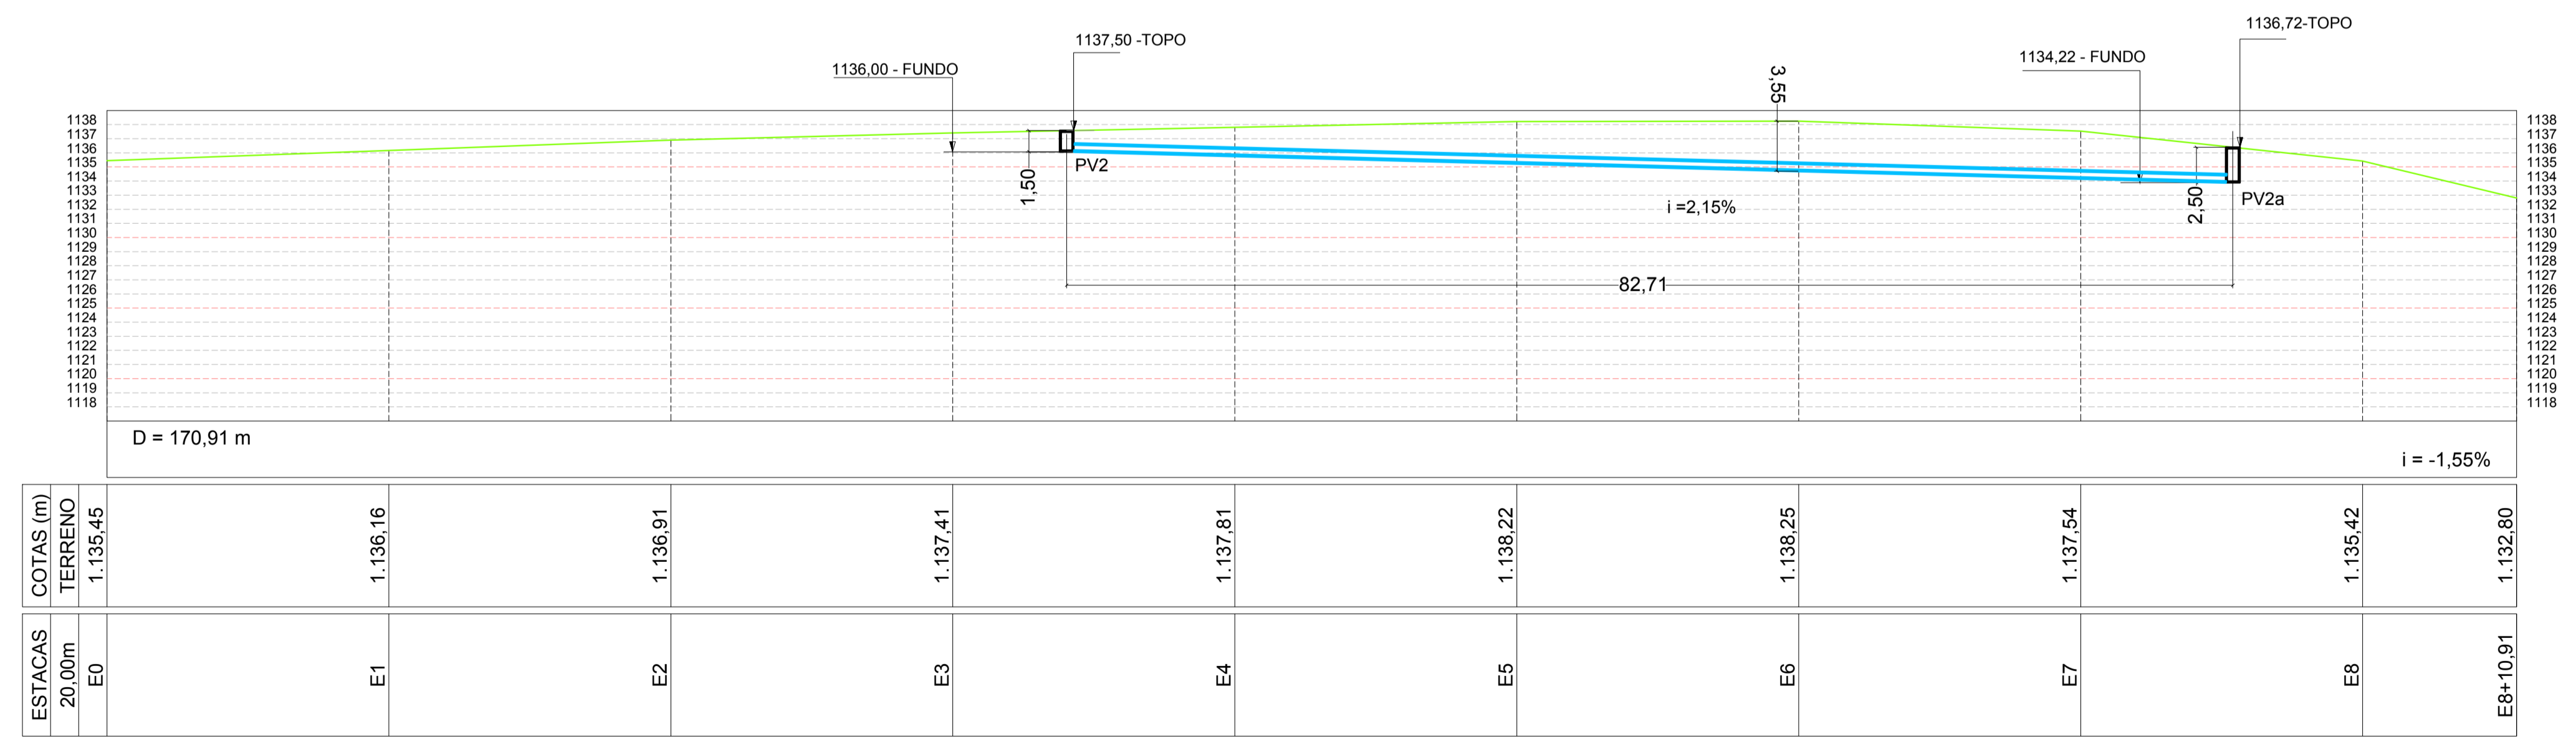

Título: PROJETO P/ CALÇAMENTO - CORTES		Folha: 3
Objetivo: Calçamento BLOQUETE		
Localidade: Diversos Logradouros, Bairro Nações Unidas, São Tiago		
Proprietários: Prefeitura Municipal de São Tiago		
Escala:	Data: MARÇO/2016	Área: m ² Estado: MG
Prefeitura Municipal de São Tiago		Responsável Técnico