



- NOTAS:
- O PROJETO ARQUITETÔNICO FOI ELABORADO DE ACORDO COM O LEVANTAMENTO PLANALTIMÉTRICO
 - AS DIMENSÕES DAS ESTRUTURAS (SAPATAS, PILARES, VIGAS, ETC.) DEVERÃO ESTAR DE ACORDO COM O PROJETO ESTRUTURAL OU DE RESPONSABILIDADE DO EXECUTOR DA OBRA.
 - DEVE SER FEITO O PROJETO ELÉTRICO E HIDRÁULICO, DEVENDO OS ITENS ABAIXO ACOMPANHAR O MESMO. O QUE CONSTA EM PLANILHA É FEITO POR ESTIMATIVA.
 - A EXECUÇÃO DE SERVIÇOS DE INSTALAÇÕES HIDRÁULICAS (DISTRIBUIÇÃO DE ÁGUA) DEVERÁ ESTAR DE ACORDO COM O PROJETO HIDRÁULICO OU DE RESPONSABILIDADE DO EXECUTOR DA OBRA.
 - A EXECUÇÃO DE SERVIÇOS DE INSTALAÇÕES DE ESGOTO (DISTRIBUIÇÃO DE ESGOTO) DEVERÁ ESTAR DE ACORDO COM O PROJETO SANITÁRIO OU DE RESPONSABILIDADE DO EXECUTOR DA OBRA.
 - A EXECUÇÃO DE SERVIÇOS DE INSTALAÇÕES ELÉTRICAS (ILUMINAÇÃO, TOMADAS, ETC.) DEVERÁ ESTAR DE ACORDO COM O PROJETO ELÉTRICO OU DE RESPONSABILIDADE DO EXECUTOR DA OBRA.
 - AS DIMENSÕES DAS INSTALAÇÕES ELEVADOR (MONTA CARGA) DEVERÃO ESTAR DE ACORDO COM AS NORMAS TÉCNICAS DA EMPRESA ESPECIALIZADA.

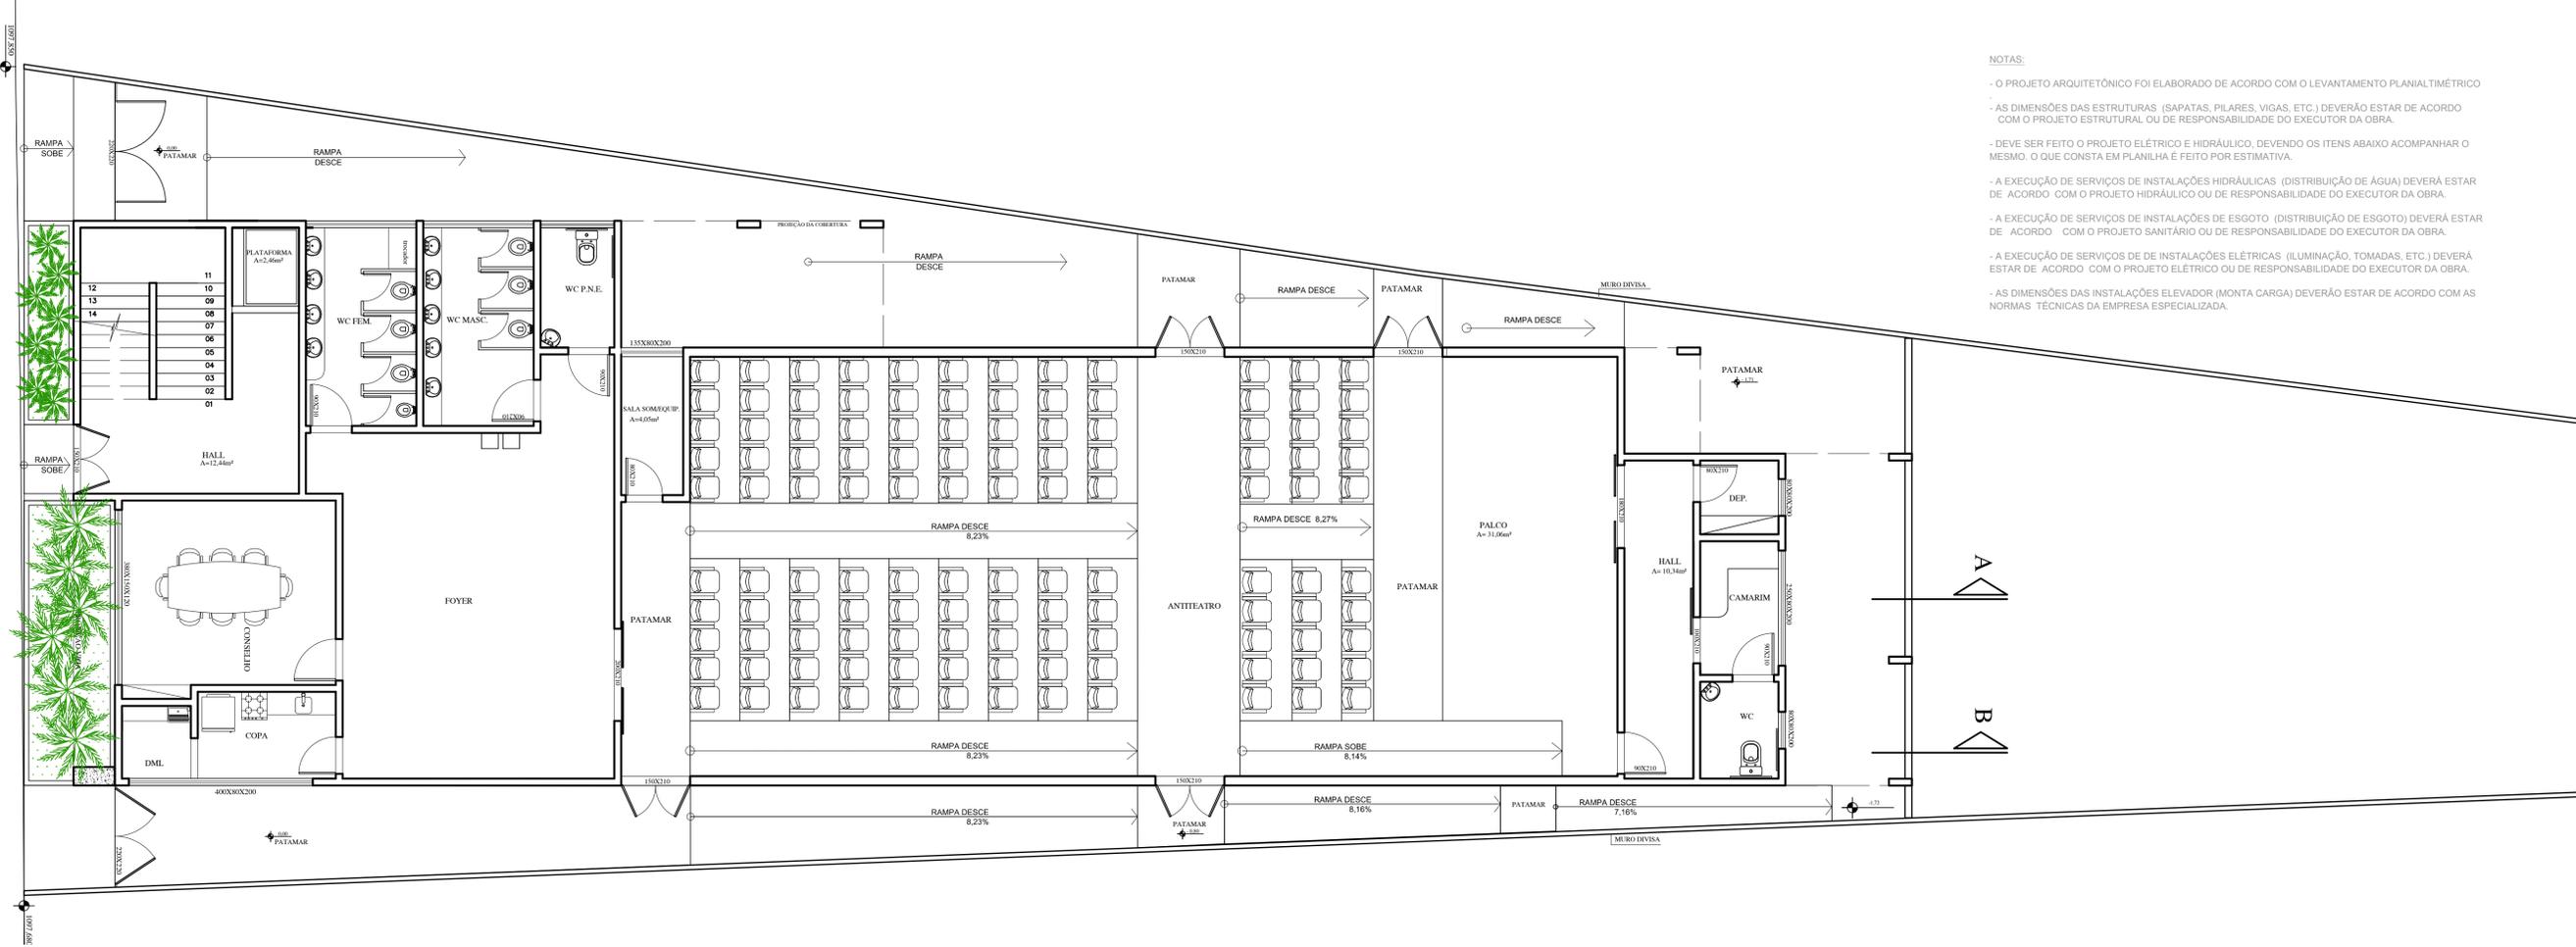

PLANTA LAYOUT - NÍVEL 0,00
Esc: 1/75

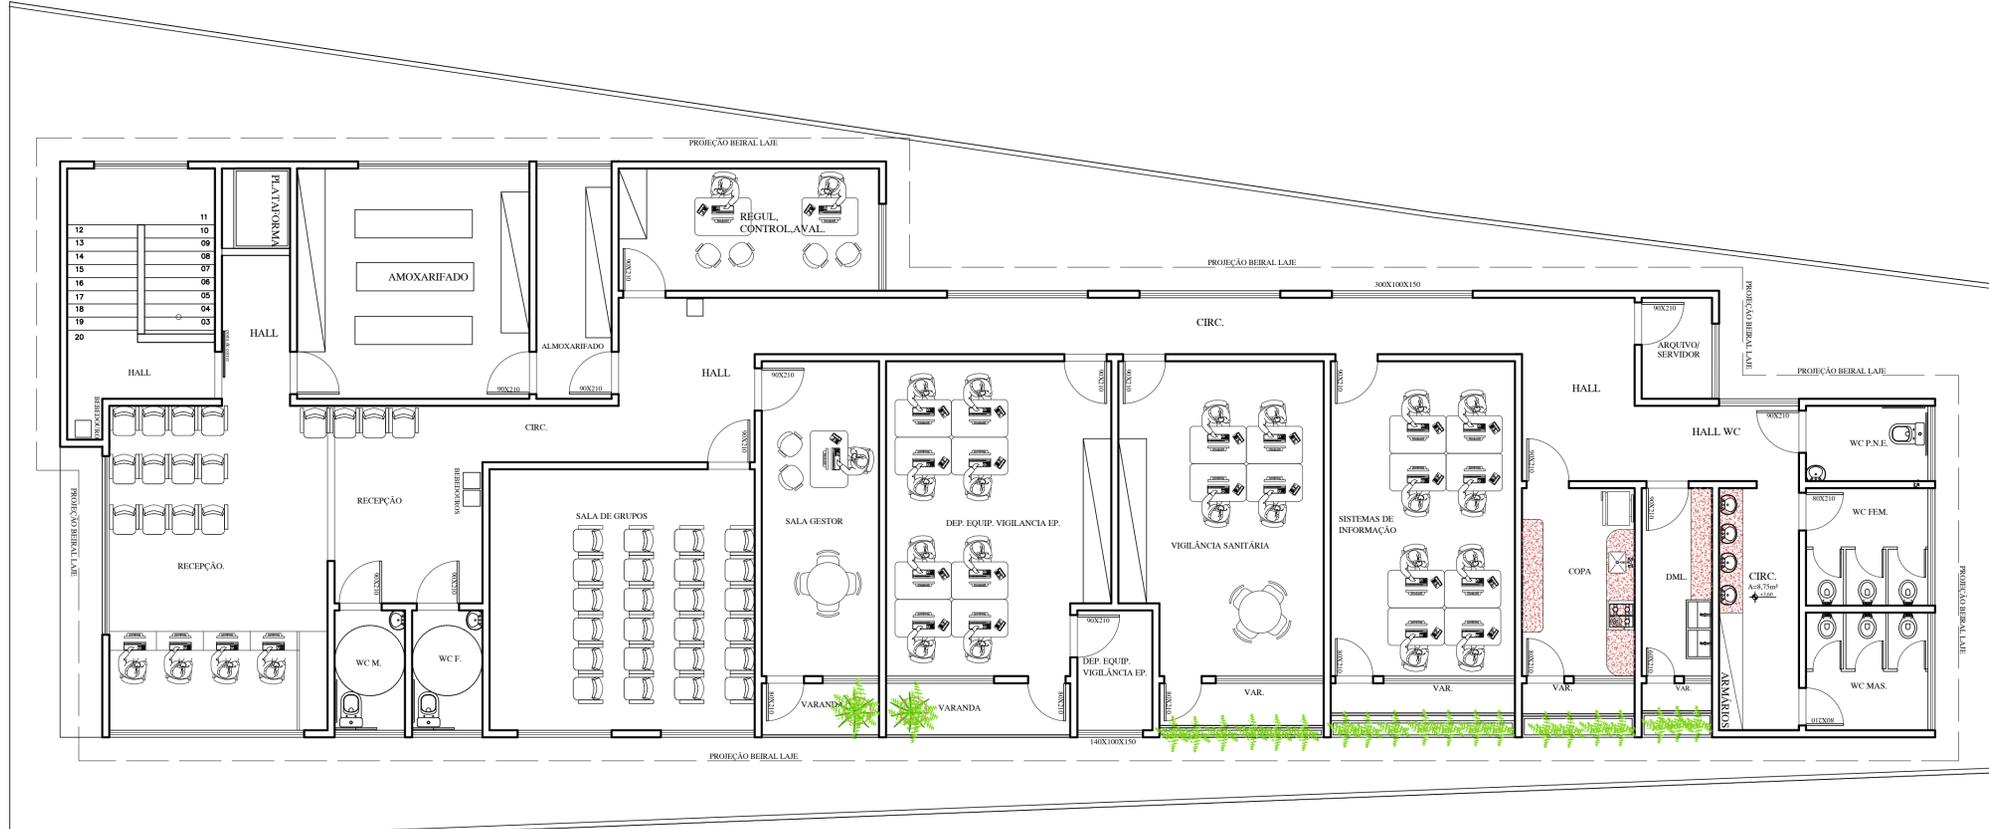

PLANTA LAYOUT - NÍVEL +3,60
Esc: 1/75

AMVER ASSOCIAÇÃO DOS MUNICÍPIOS DA MICRORREGIÃO DOS CAMPOS DAS VERTENTES
 FUNDADA EM 28-04-1976 CNPJ 18.994.384 / 0001 - 70
 AVENIDA LEITE DE CASTRO, Nº1364 - BARRIO DAS FÁBRICAS - CX. POSTAL 175
 CEP 36.301-190 - SÃO JOÃO DEL REI - MG
 Home-Page: www.amver.com.br - E-mail: engenharia@amver.com.br - Telefax: (32) 3371-7100

Título: Planta Layout		Folha: 4/4
Objetivo: Construção da Secretaria de Saúde de São Tiago		
Localidade: Av. Gov. Magalhães Pinto		
Proprietários: Prefeitura Municipal de São Tiago		
Autor do projeto:		Área: indicada
Escala: indicada	Data: DEZ./2015	Estado: MG
Prefeitura Municipal de São Tiago		Responsável Técnico