



PLANTA BAIXA - NÍVEL +3,60
 Esc: 1/50
 ÁREA = 411,78m²




FACHADA
 Esc: 1/75

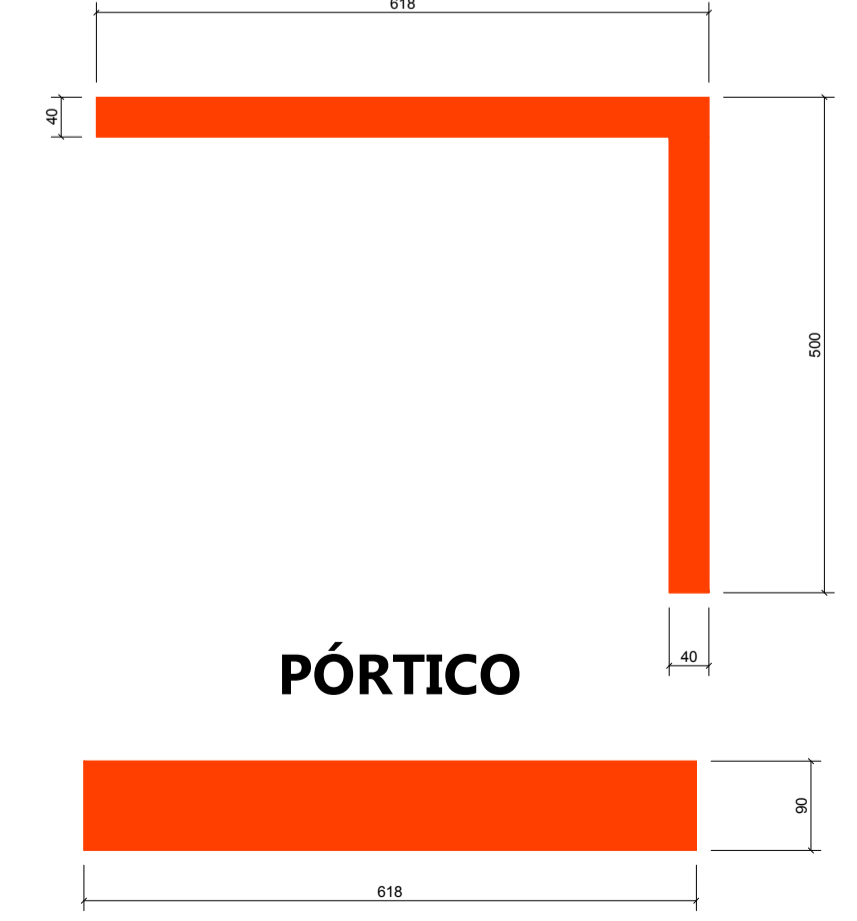

PÓRICO

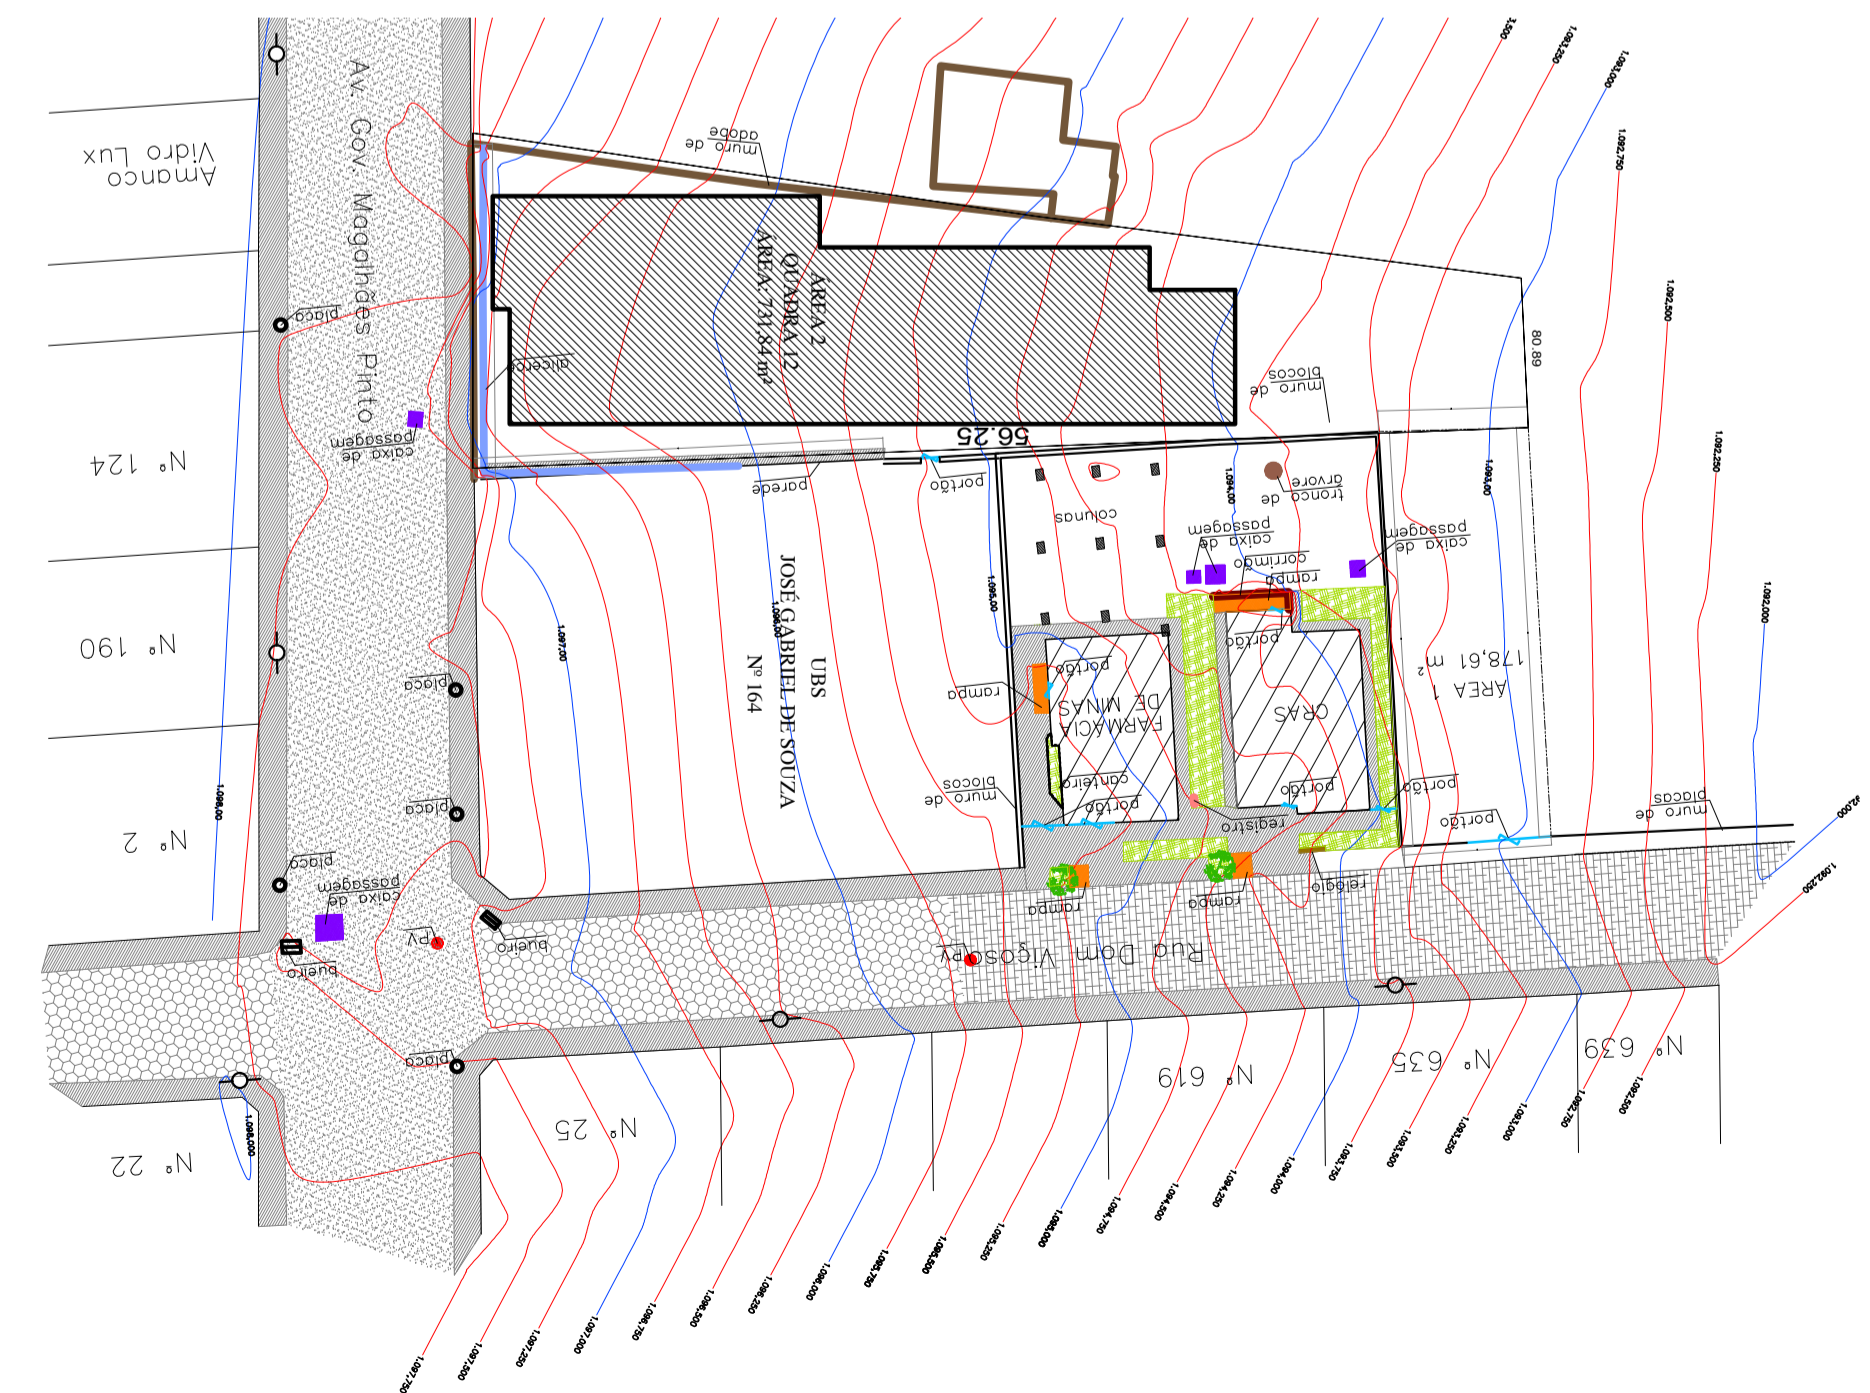

PLANTA DE SITUAÇÃO
 Esc: 1/400

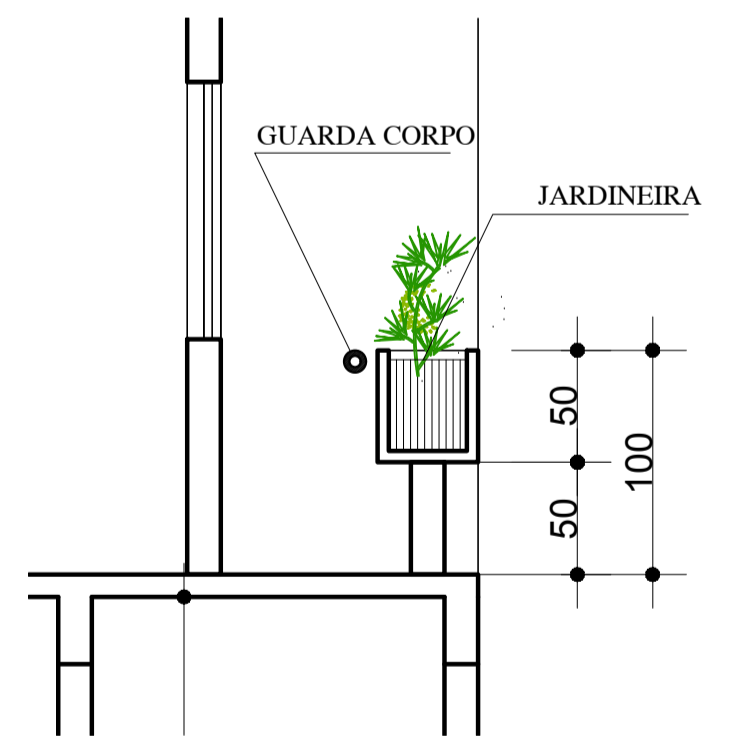

DETALHE JARDINEIRA
 Esc: 1/40

Título: Projeto arquitetônico		Folha: 1/4
Objetivo: Construção da Secretaria de Saúde de São Tiago		
Localidade: Av. Gov. Magalhães Pinto		
Proprietários: Prefeitura Municipal de São Tiago		
Autor do projeto:		Área: indicada
Escala: indicada	Data: DEZ./2015	Estado: MG
Prefeitura Municipal de São Tiago		Responsável Técnico