

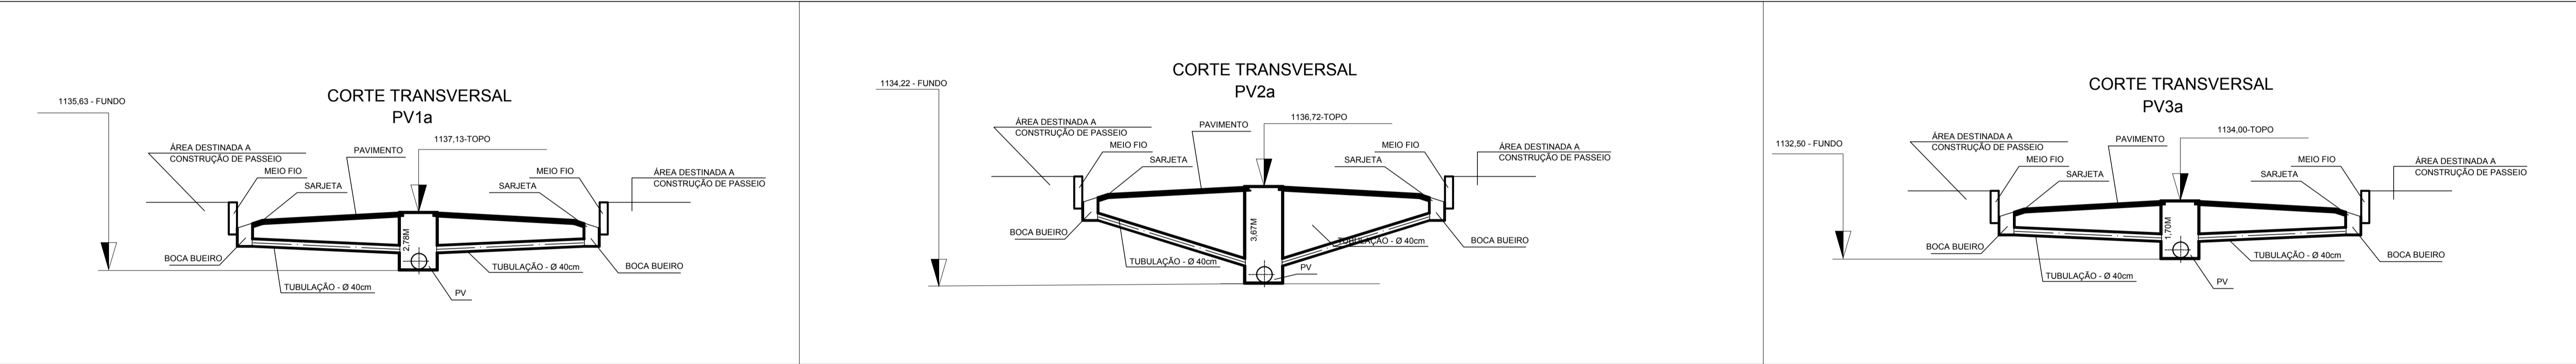
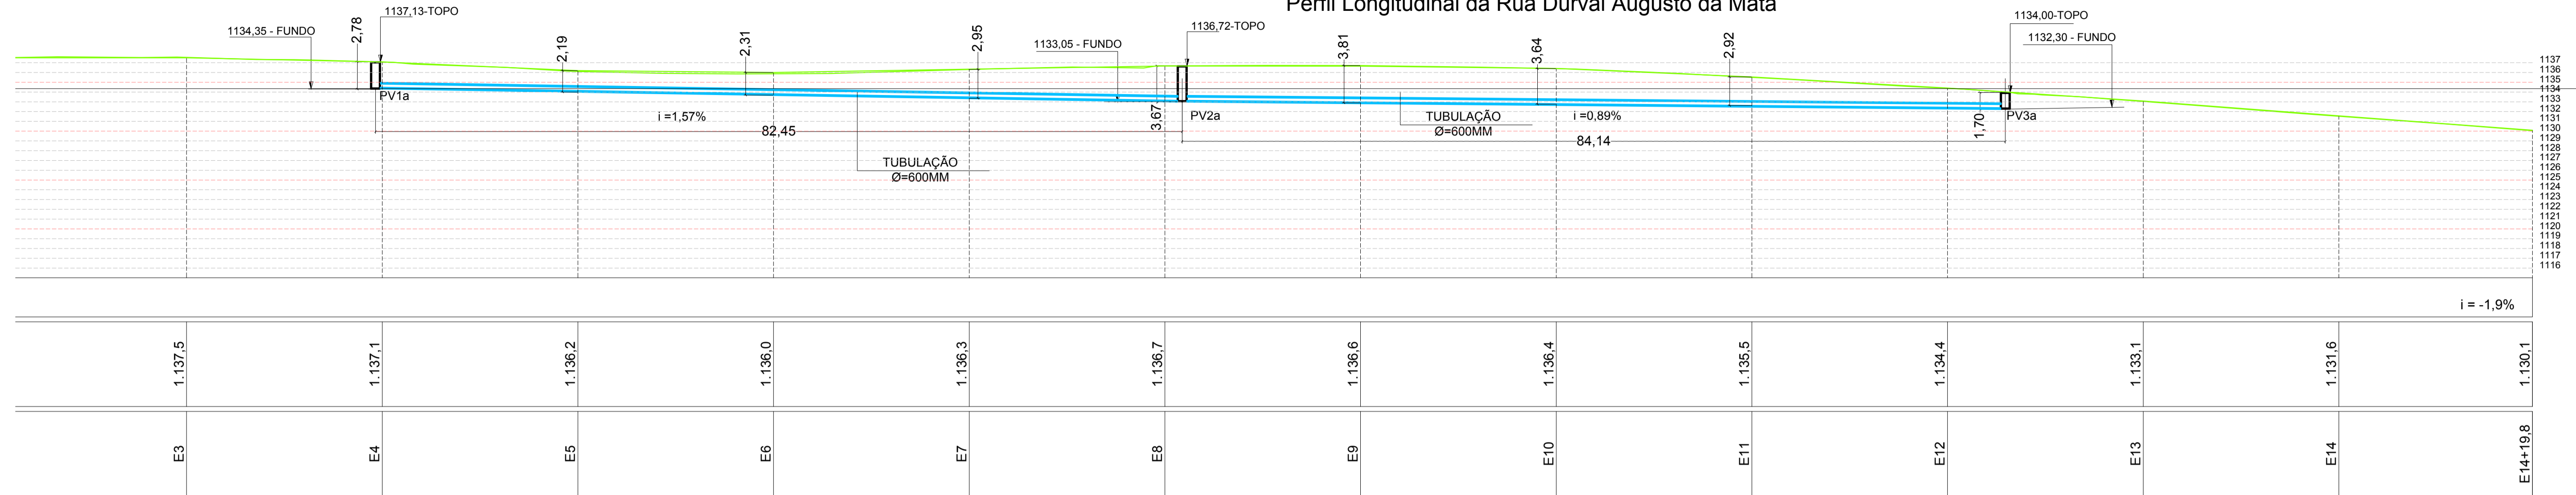


### Perfil Longitudinal da Rua Durval Augusto da Mata

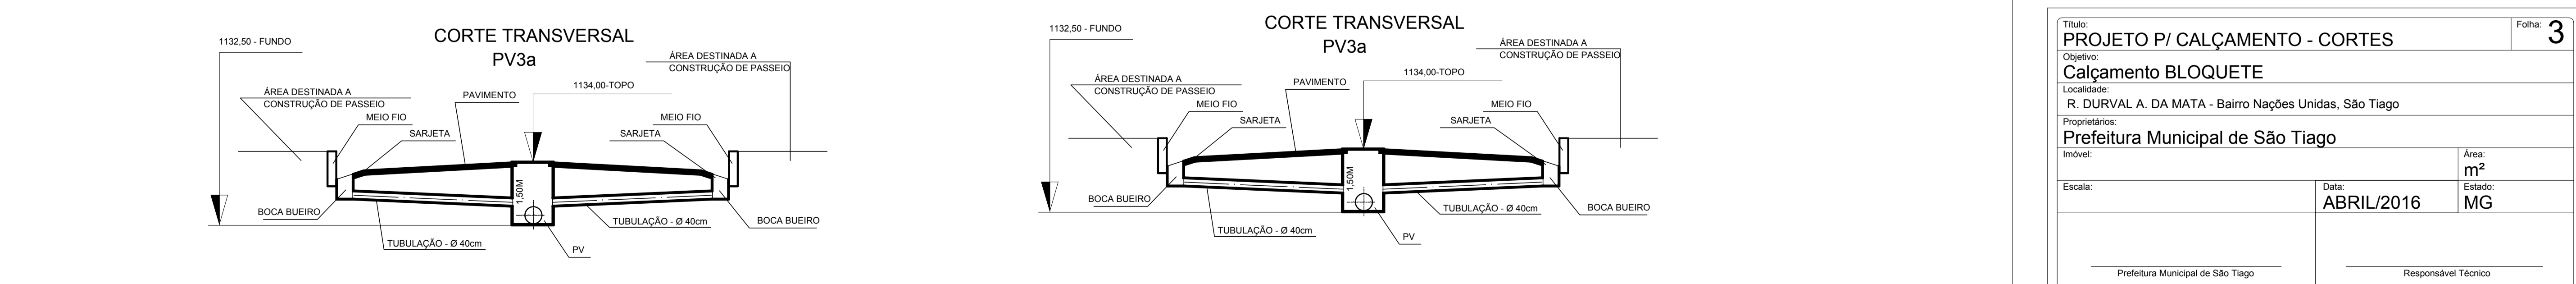

### Perfil Longitudinal da Rua China

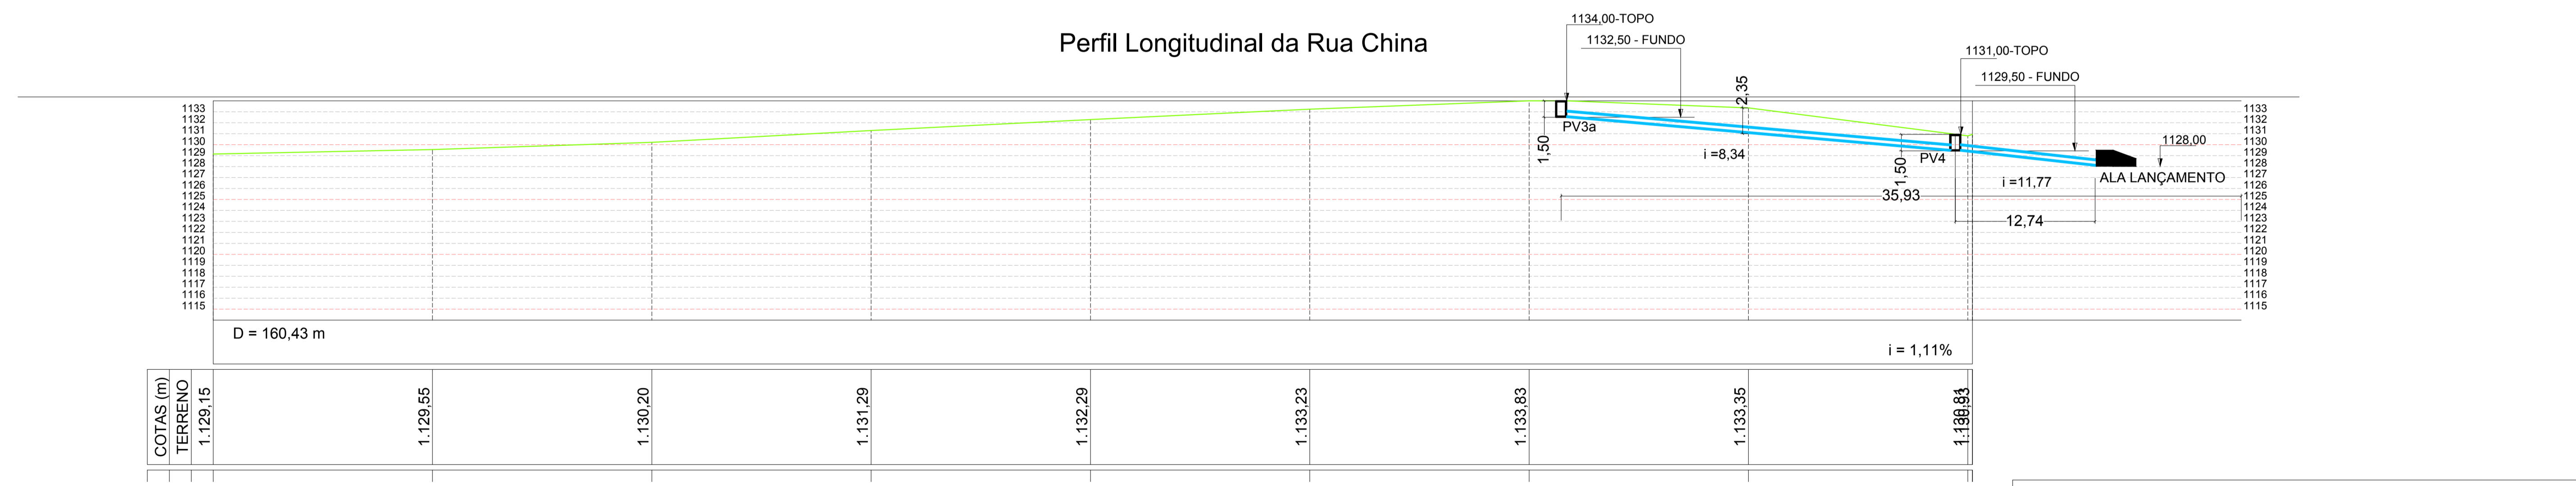

Título: PROJETO P/ CALÇAMENTO - CORTES		Folha: 3
Objetivo: Calçamento BLOQUETE		
Localidade: R. DURVAL A. DA MATA - Bairro Nações Unidas, São Tiago		
Proprietários: Prefeitura Municipal de São Tiago		
Imóvel:	Área: m <sup>2</sup>	Estado: MG
Escala:	Data: ABRIL/2016	
Prefeitura Municipal de São Tiago		Responsável Técnico