




NO PAVIMENTO DE NÍVEL 0,00 SERÃO EXECUTADOS APENAS A ESTRUTURA DE CONCRETO, A REGULARIZAÇÃO DO PISO E A ALVENARIA CONFORME CONSTA NA PLANILHA. O PROJETO VAI COMPLETO PARA POSSÍVEIS INSTALAÇÕES FUTURAS.

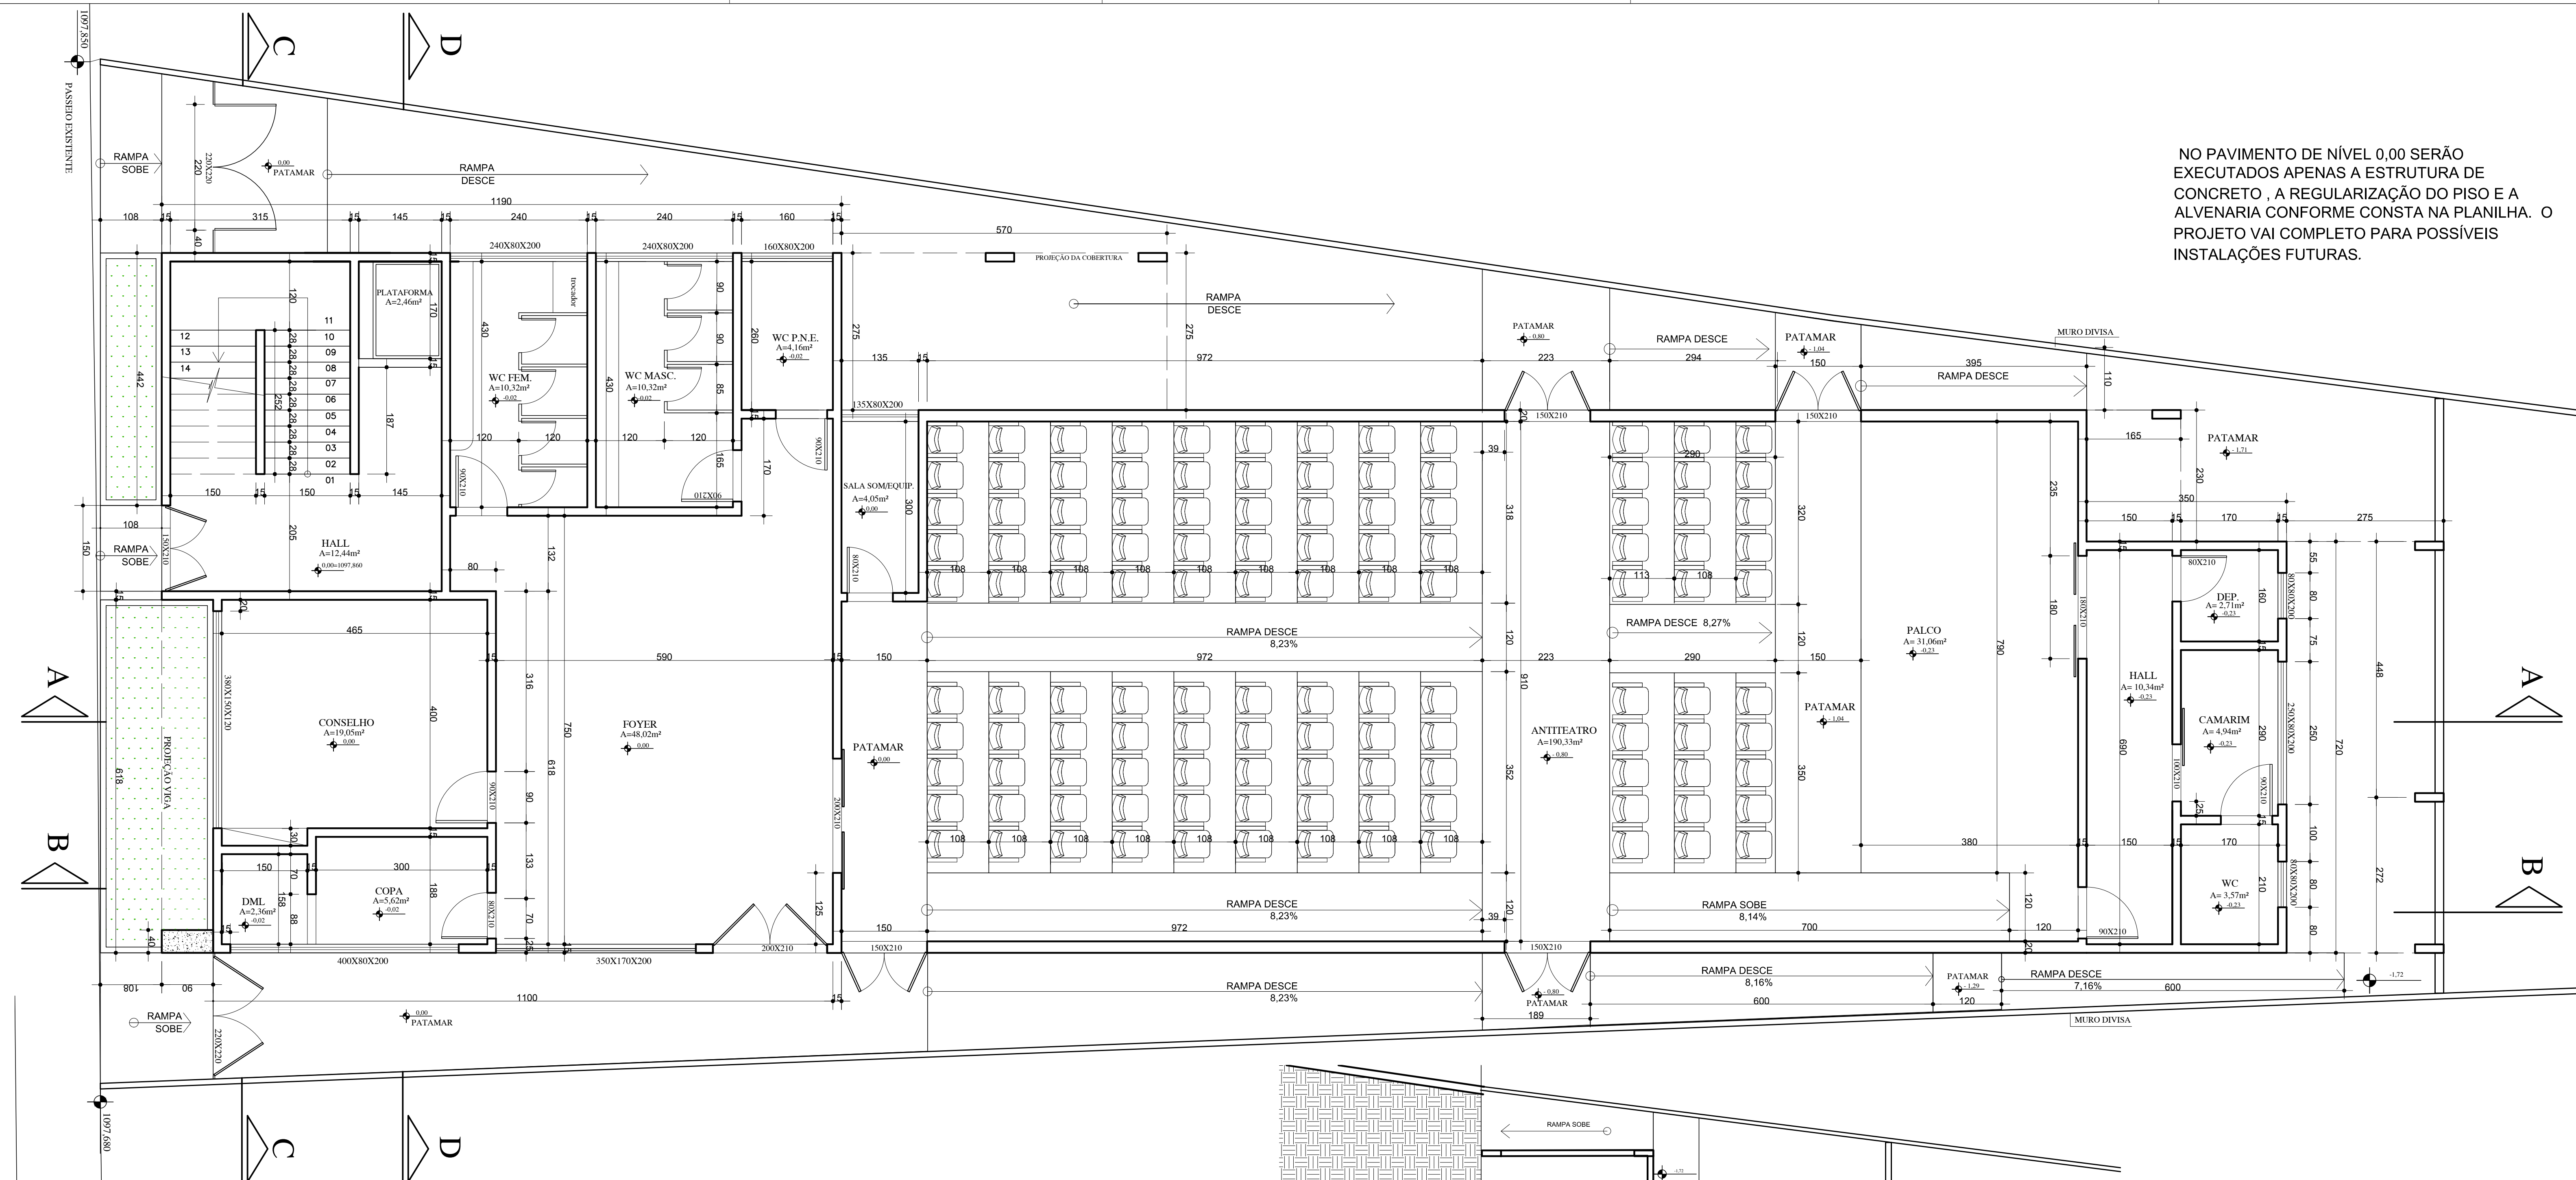

PLANTA BAIXA - NÍVEL 0,00  
Esc: 1/50  
ÁREA = 411,78m<sup>2</sup>

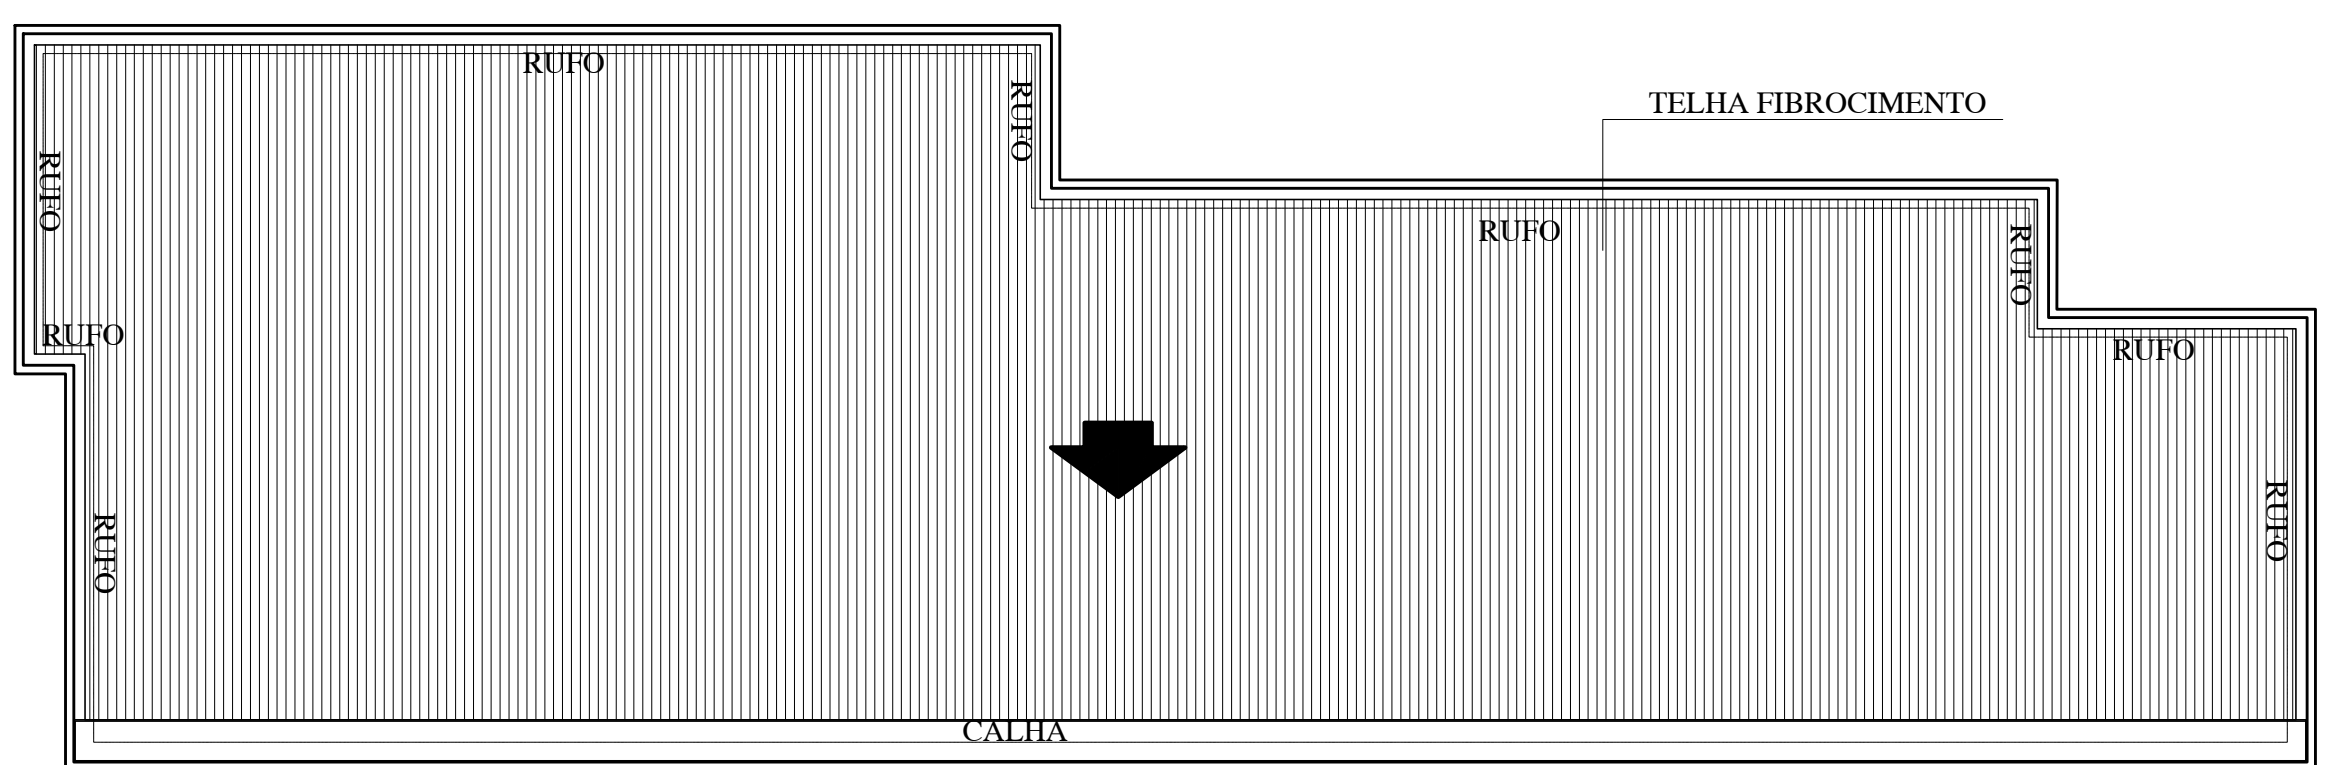

PLANTA COBERTURA  
Esc: 1/125

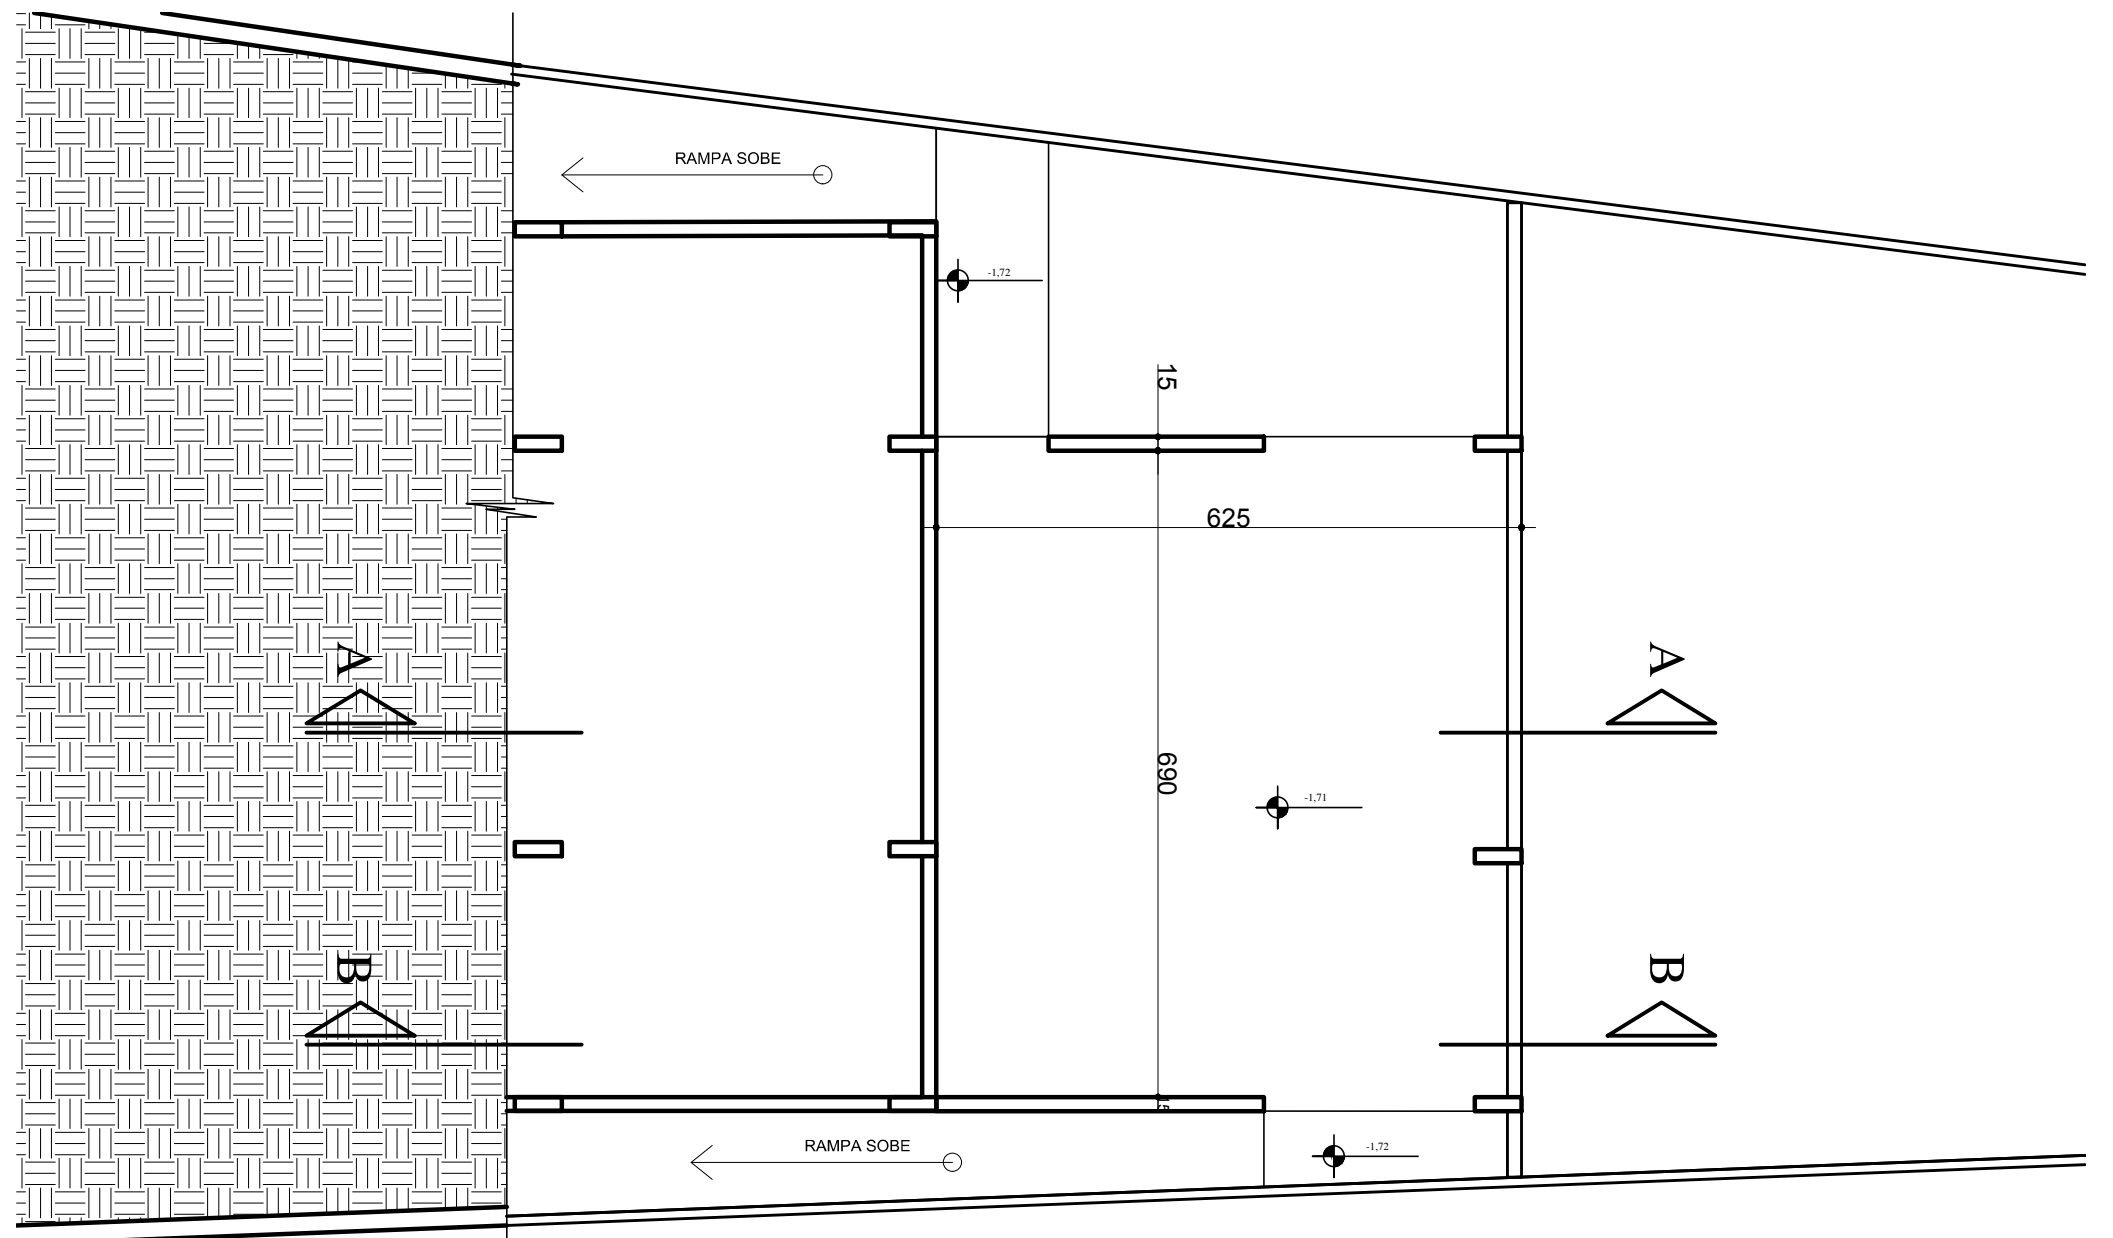

PLANTA BAIXA - NÍVEL -1,71  
Esc: 1/75  
ÁREA = 45,01m<sup>2</sup>

**AMVER** ASSOCIAÇÃO DOS MUNICÍPIOS DA MICRORREGIÃO DOS CAMPOS DAS VERTENTES  
 FUNDADA EM 28/04/1974 CNPJ 18.994.384/0001-70  
 AVENIDA LETÍCIA DE CASTRO, Nº 154 - BAIRRO DAS FÁBRICAS - CX. POSTAL 175  
 CEP 36.301-180 - SÃO JOÃO DEL REI - MG  
 Home Page: www.amver.com.br - E-mail: projetos@amver.com.br - Telefone: (32) 3371-7100

|                                   |  |                     |           |
|-----------------------------------|--|---------------------|-----------|
| Título:                           | Projeto arquitetônico                          | Folha:              | 2/4       |
| Objetivo:                         | Construção da Secretaria de Saúde de São Tiago |                     |           |
| Localidade:                       | Av. Gov. Magalhães Pinto                       |                     |           |
| Proprietário:                     | Prefeitura Municipal de São Tiago              |                     |           |
| Autor do projeto:                 |  | Área:               | indicada  |
| Escala:                           | indicada                                       | Data:               | DEZ./2015 |
| Estado:                           |  | MG                  |           |
| Prefeitura Municipal de São Tiago |  | Responsável Técnico |           |